[Re]. vivendo Flores

Percursos que contam histórias

TRECHO I

PLANTA BAIXA - Trecho I

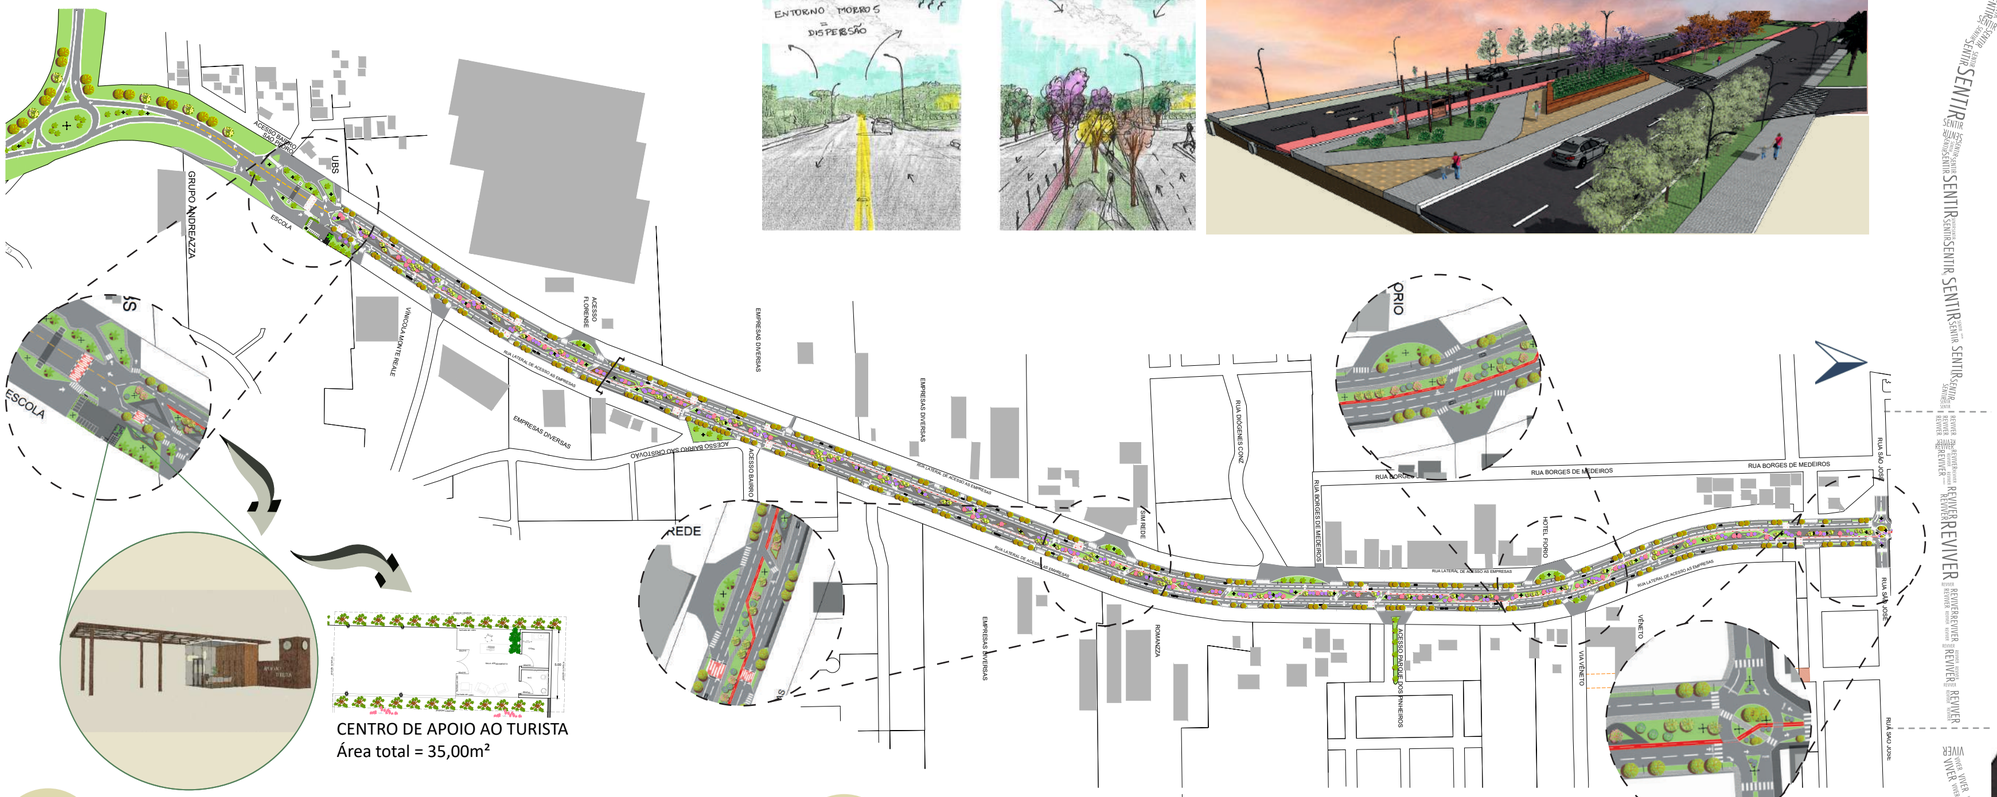

CENTRO DE APOIO AO TURISTA
Área total = 35,00m²

PERCEPÇÃO AMBIENTAL

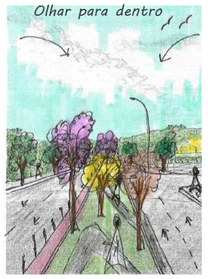

PERFIL VIÁRIO

PADRONIZAÇÃO

Piso

Postes de iluminação

Estrutura com videiras e historia dos espaços

Árvores coloridas nos canteiros centrais

Balizadores

Vegetação nas calçadas

Piso

Galerias subterrâneas de infraestrutura

Recolhimento de águas pluviais

ZONEAMENTO DE ATIVIDADES

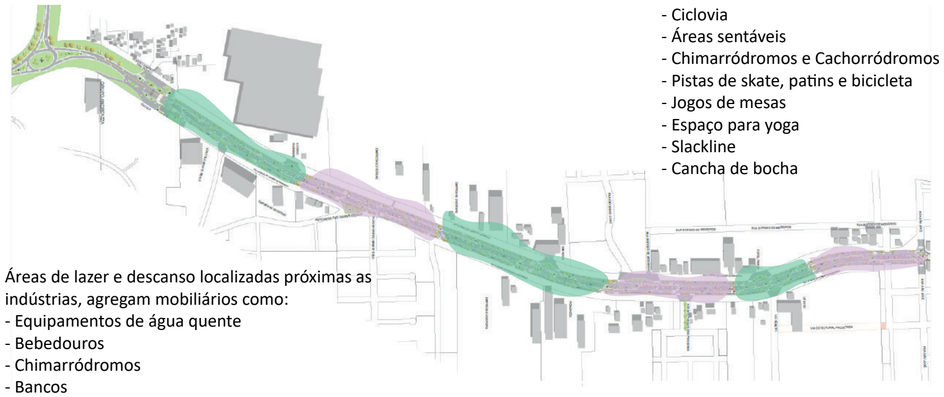

Áreas de atividades ao ar livre, localizadas próximas onde há moradores, como:
- Academia ao ar livre
- Ciclovia
- Áreas sentáveis
- Chimarródromos e Cachorródromos
- Pistas de skate, patins e bicicleta
- Jogos de mesas
- Espaço para yoga
- Slackline
- Cancha de bocha

Áreas de lazer e descanso localizadas próximas as indústrias, agregam mobiliários como:
- Equipamentos de água quente
- Bebedouros
- Chimarródromos
- Bancos
- Iluminação

SENTIR REVIVER VIVER

Trecho 01