


PLANTA BAIXA - Trecho II

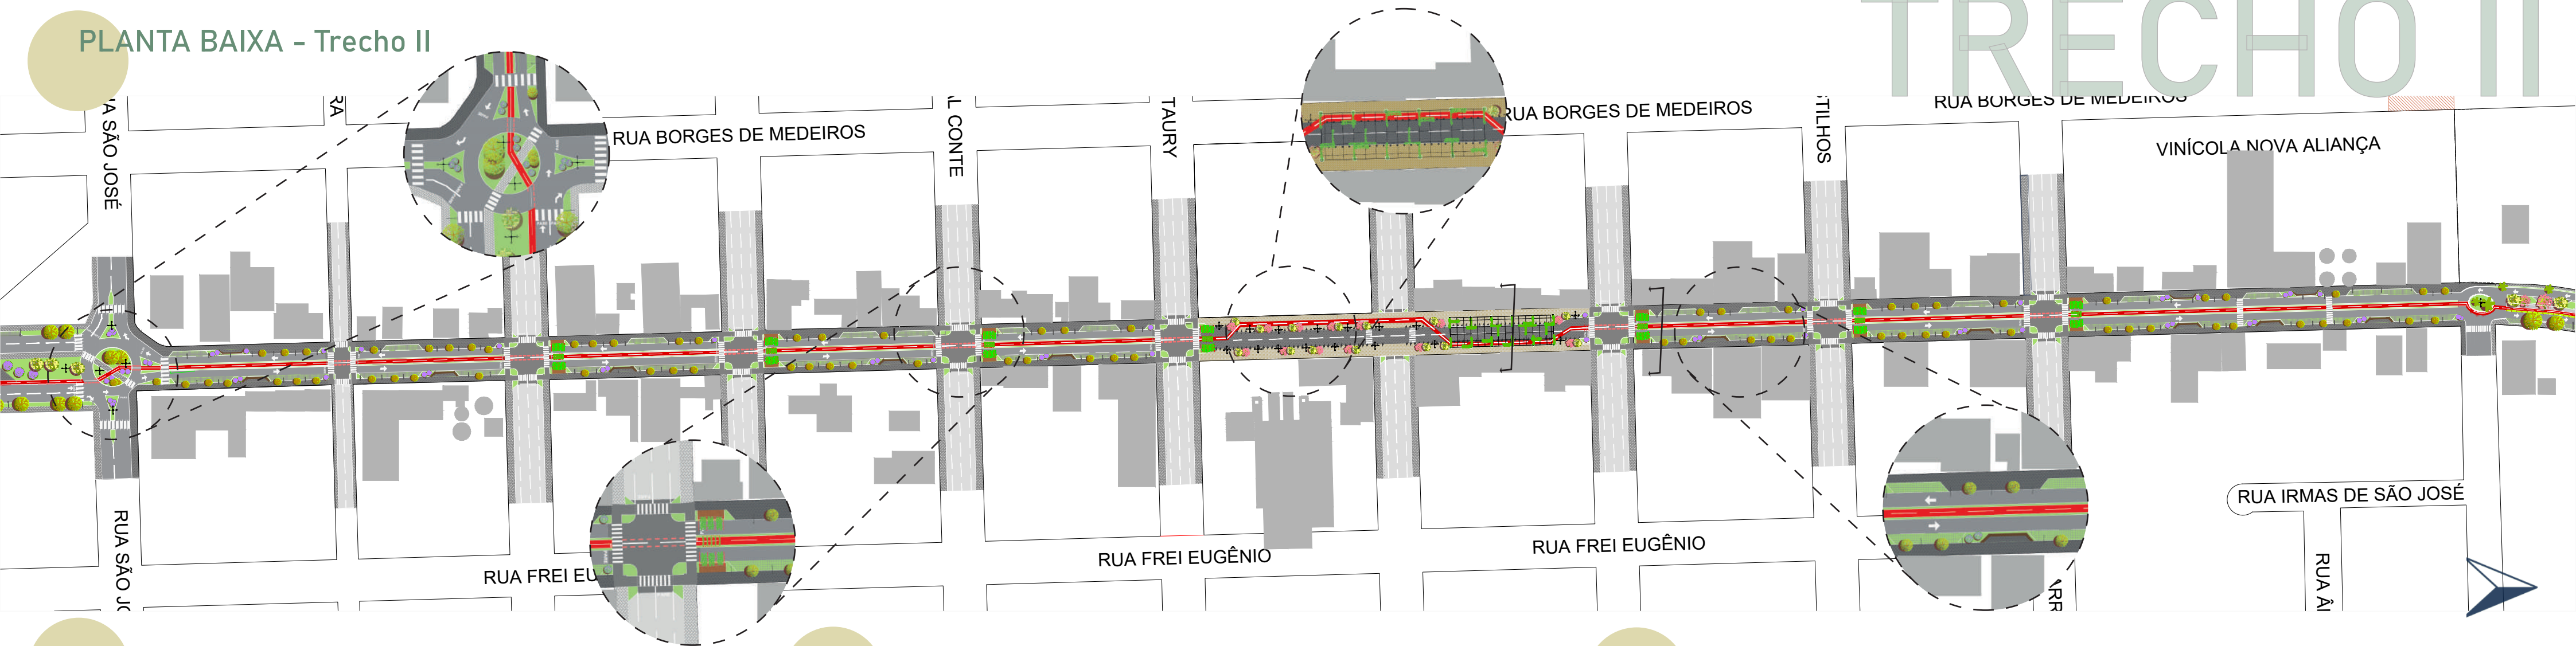

TRECHO II

PADRONIZAÇÃO

Bancos

Postes de iluminação

Piso

Padronização das fachadas (toldos e bancos)


Estacionamento com concregrama

Vegetação nas calçadas

Recolhimento de águas pluviais

Galerias subterrâneas de iluminação, elétrica, gás, etc.


PERCEPÇÃO AMBIENTAL

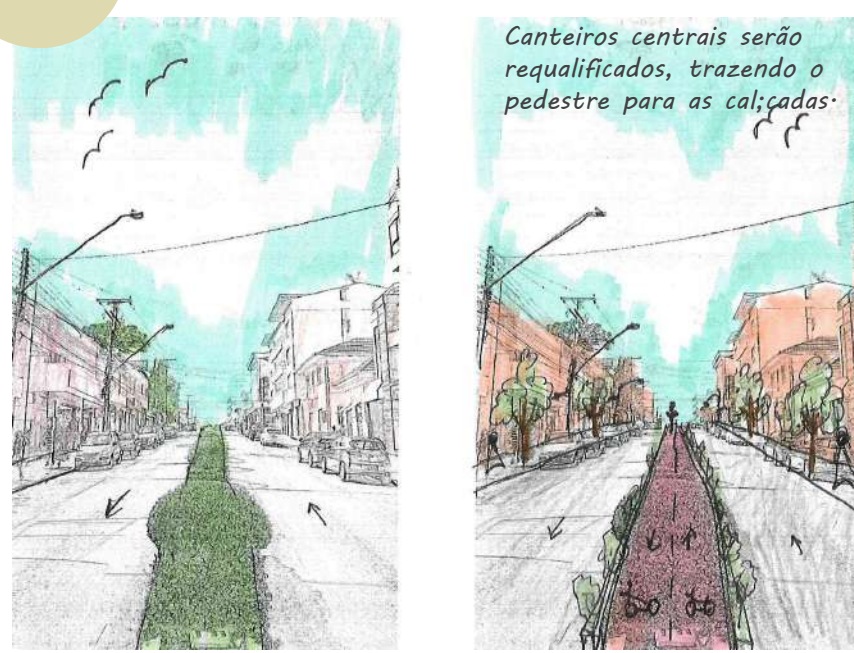

PERFIL VIÁRIO



ZONEAMENTO DE ATIVIDADES

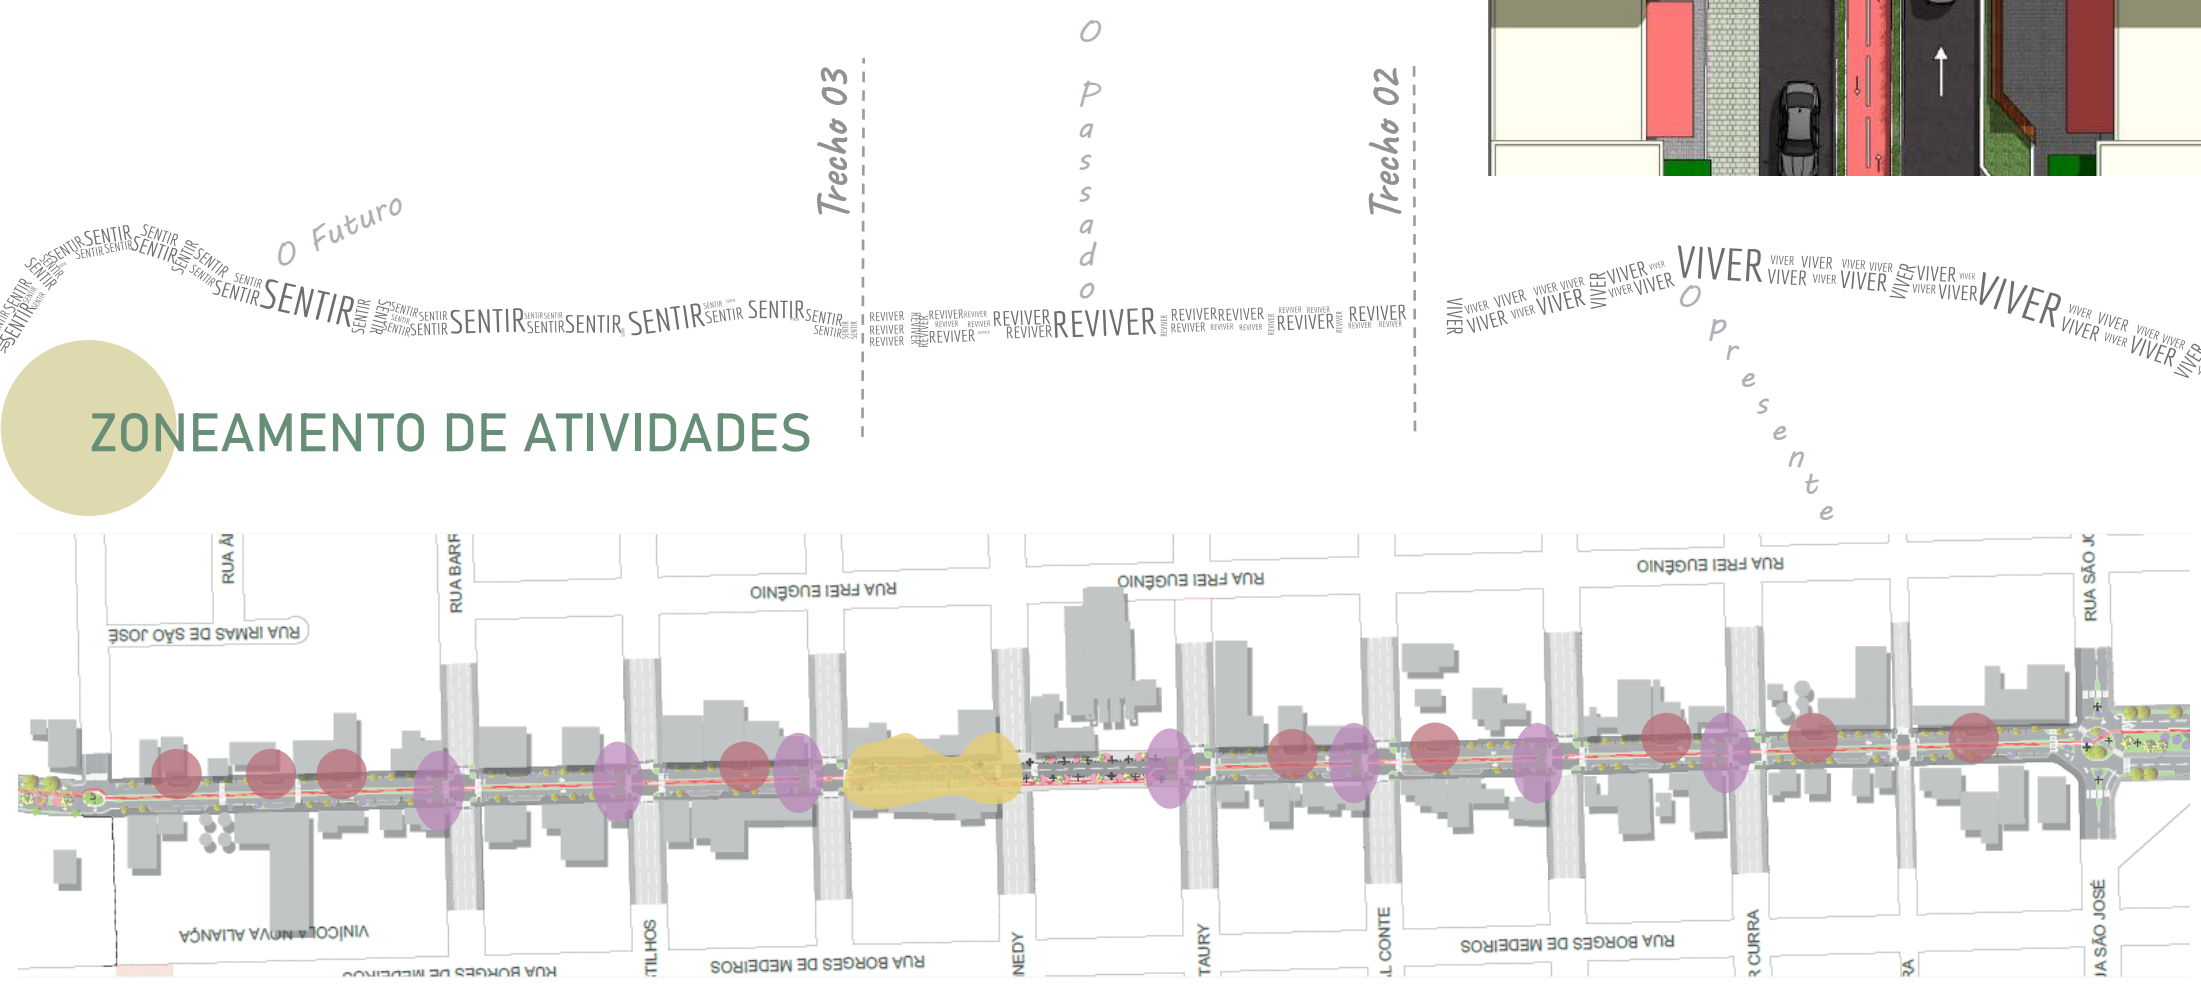

- Bancos voltados para as fachadas
- Parklets em todas as esquinas
- Espaço Enogastronômico (proibição de veículos)