


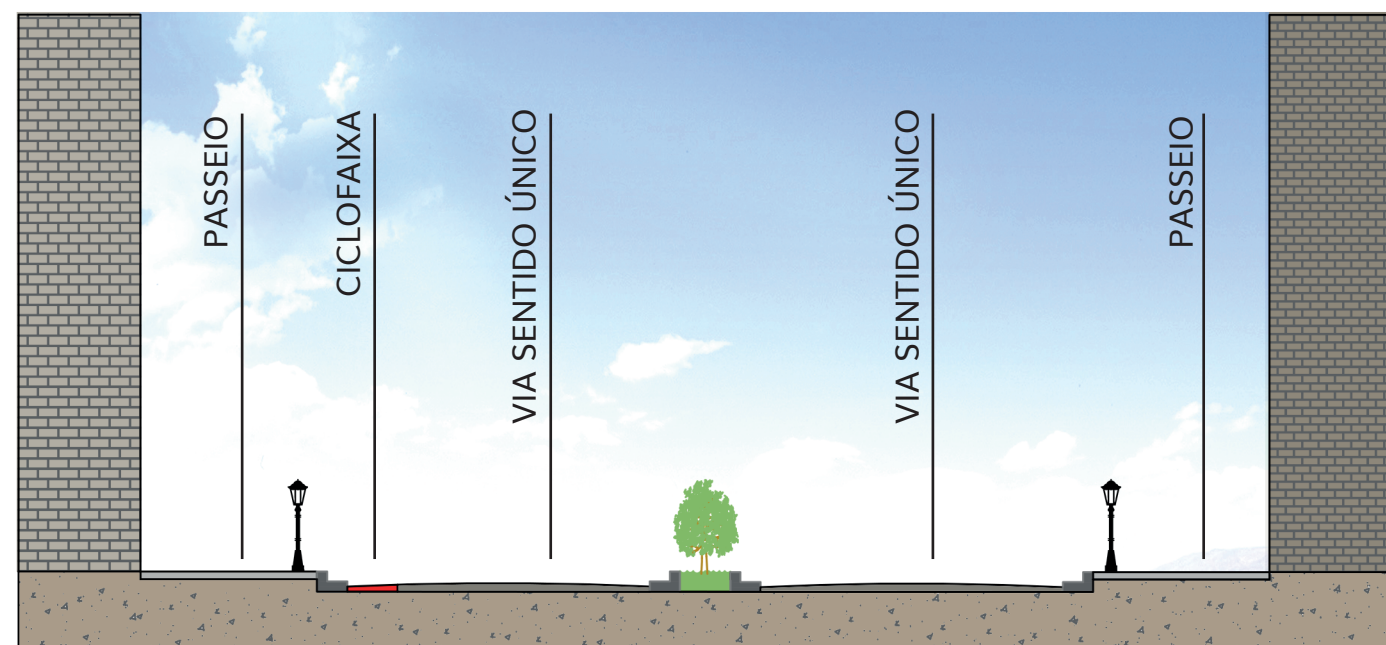

PERFIL VIÁRIO TRECHO 02
 ESCALA 1/150

NO SEGUNDO TRECHO, O ESTACIONAMENTO DE VEÍCULOS SERÁ REMOVIDO NO SENTIDO NORTE-SUL E DARÁ LUGAR A UMA CICLOFAIXA, PROPORCIONANDO ASSIM SEGURANÇA E MOBILIDADE AOS CICLISTAS.

ALÉM DISSO, EM ALGUNS PONTOS DO LADO OPOSTO, TAMÉM SERÃO SUPRIMIDAS ALGUMAS VAGAS DE VEÍCULOS QUE SERÃO SUBSTITUÍDAS POR PARKLETS. ESTE MOBILIÁRIO URBANO VISA ESTABELECEER ESPAÇOS DE ESTAR E DESCANSO AOS PEDESTRES QUE CAMINHAM AO LONGO DA AVENIDA, ALÉM DE VALORIZAR O COMÉRCIO LOCAL QUE FICA NO ALINHAMENTO DO PASSEIO.

NESTE TRECHO, TAMBÉM ENCONTRA-SE A ICÔNICA IGREJA MATRIZ NOSSA SENHORA DE LOURDES, COM SEU BELÍSSIMO COMPANÁRIO, PORTANDO A PROPOSTA NÃO PODE DEIXAR DE AXALTAR NADA DIFERENTE DAQUILO QUE FEZ COM QUE OS DIAS DIFÍCEIS ENFRENTADOS PELOS IMIGRANTES FOSSEM SUPERADOS, A FÉ CRISTÃ QUE É UMA MARCA SIGNIFICATIVA NO MUNICÍPIO. OPTAMOS POR MANTER O DESENHO EM FORMA DE HÓSTIA, PAVIMENTAR AS RUAS COM BLOCOS DE CONCRETO INTERTRAVADO PARA GARANTIR A REDUÇÃO DE ILHAS DE CALOR E ABSORÇÃO DA ÁGUA DA CHUVA E UMA ESTRUTURA BENÉFICA AOS EVENTOS EM DATAS RELIGIOSAS.



PERSPECTIVA TRECHO 02
 SEM ESCALA