



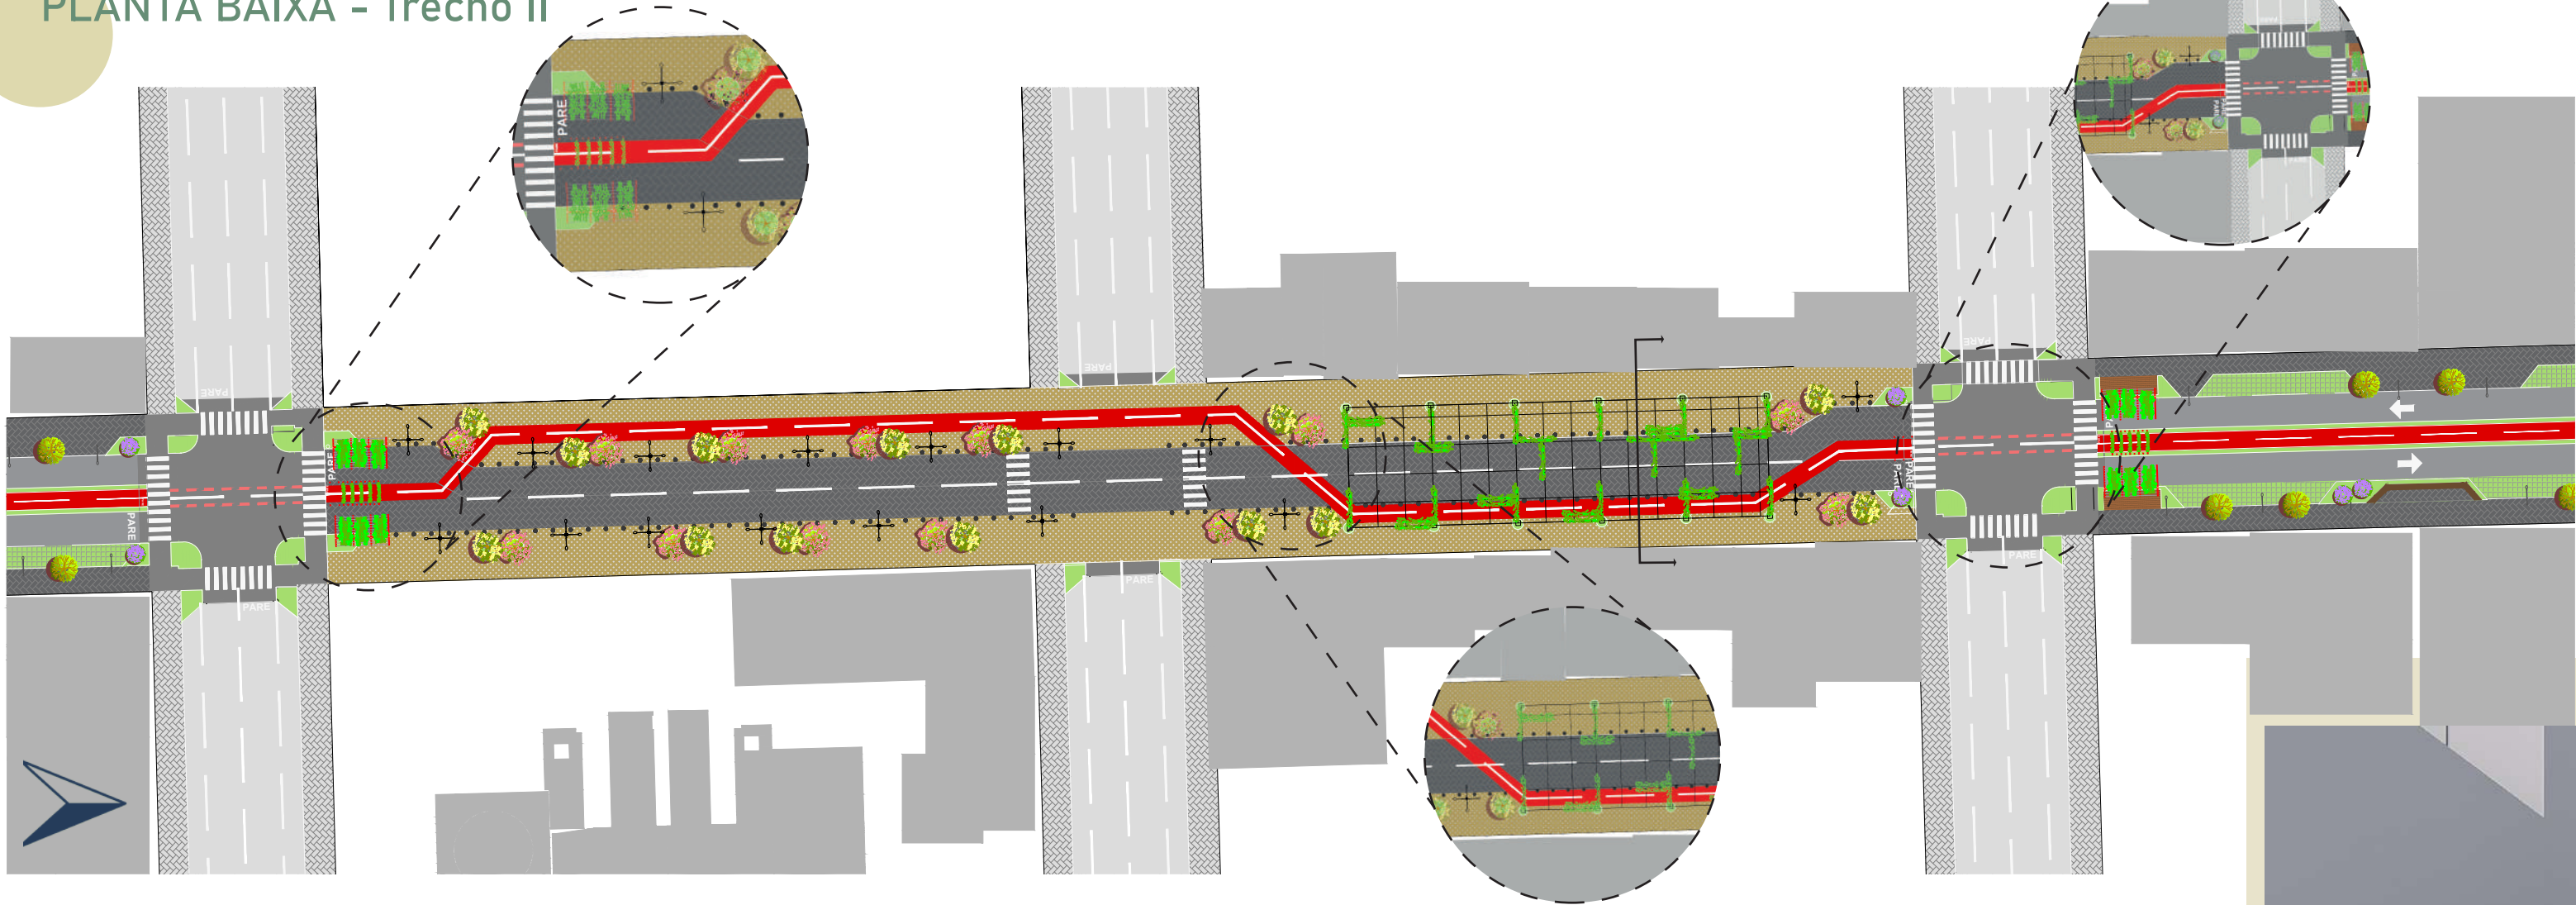


PLANTA BAIXA - Trecho II

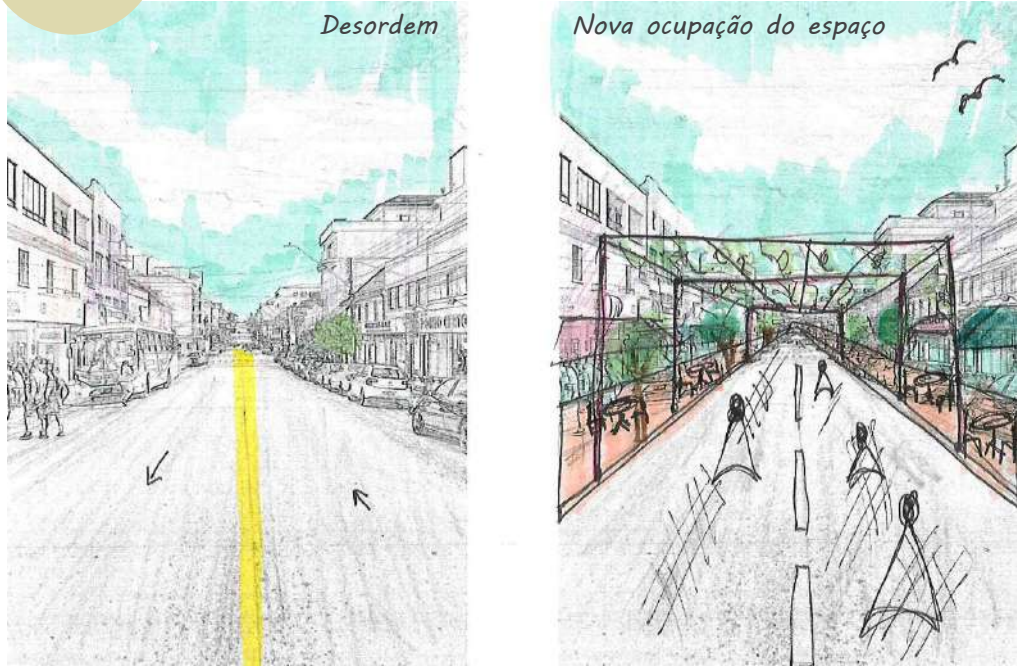

PERCEPÇÃO AMBIENTAL



PERFIL VIÁRIO

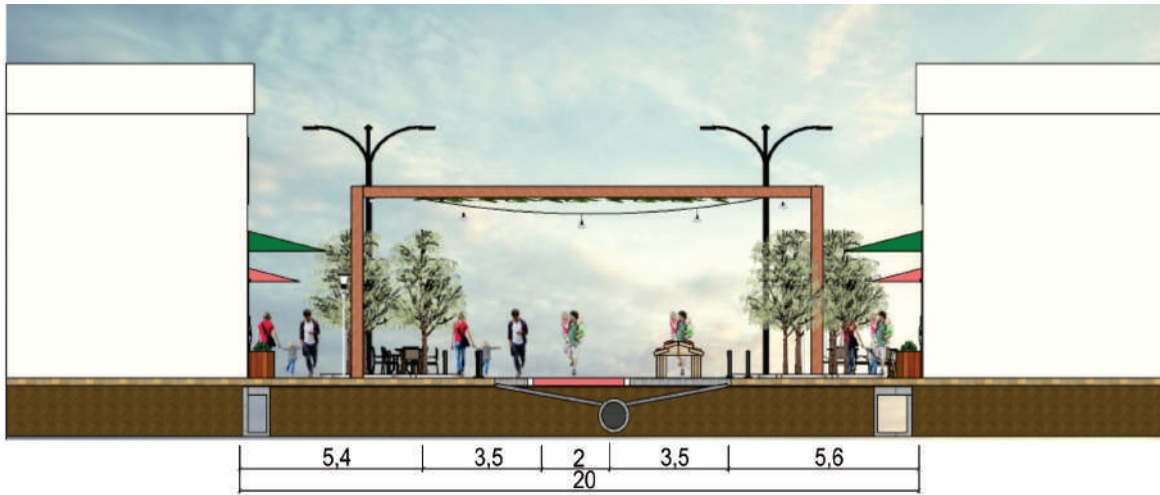

PADRONIZAÇÃO

