





PLANTA BAIXA - Trecho II

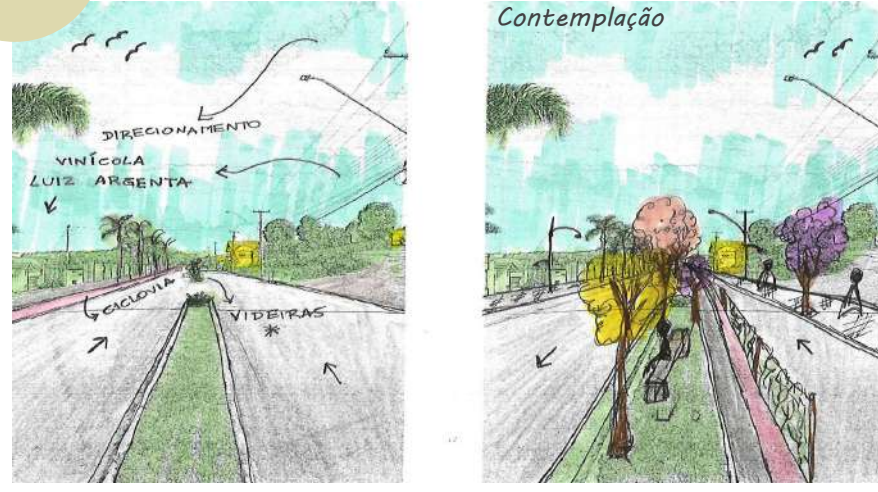


PERCEPÇÃO AMBIENTAL



TRECHO III

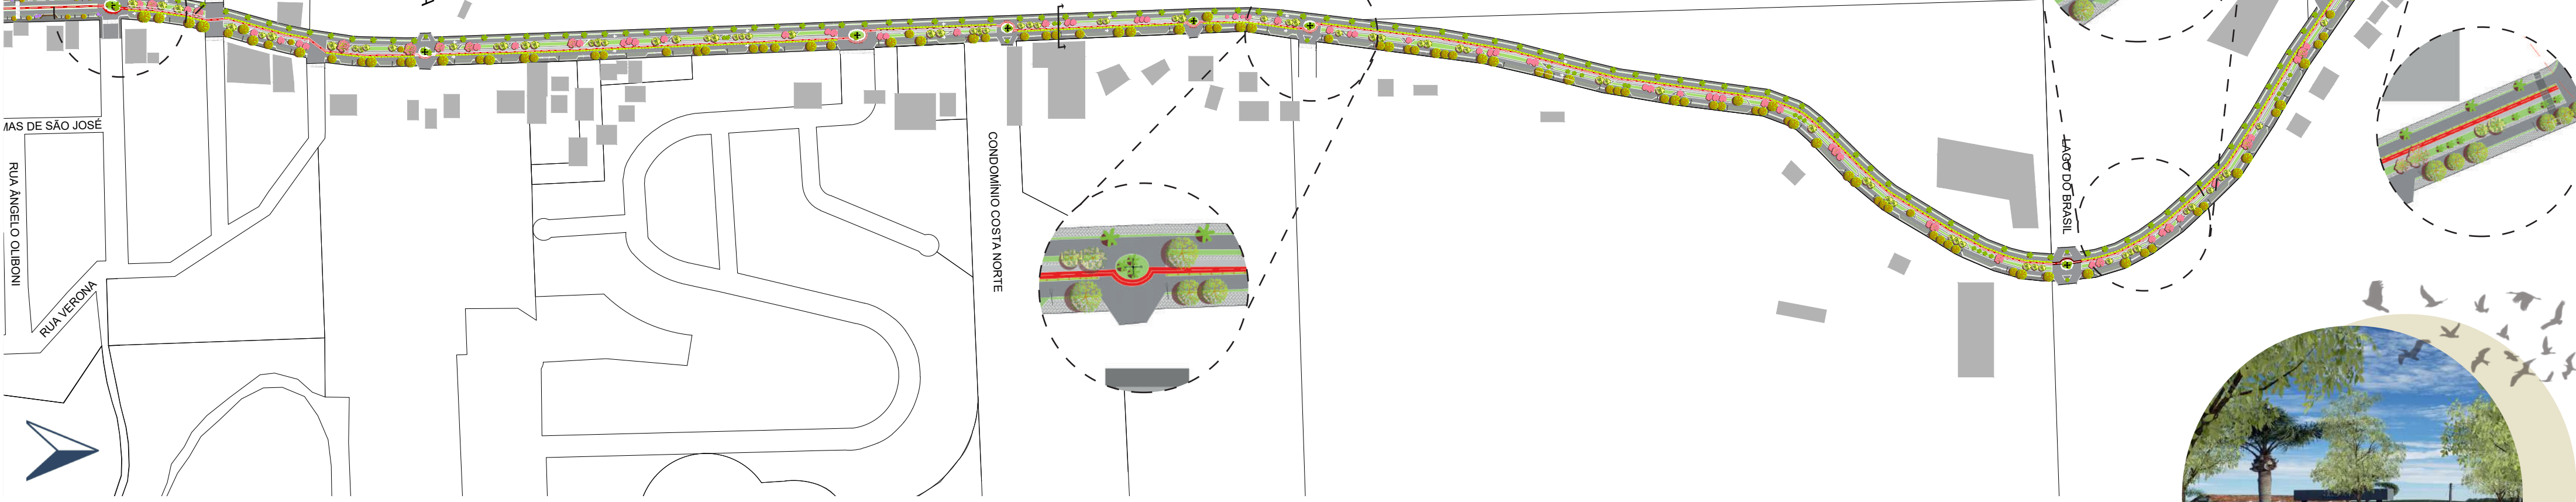

PERFIL VIÁRIO

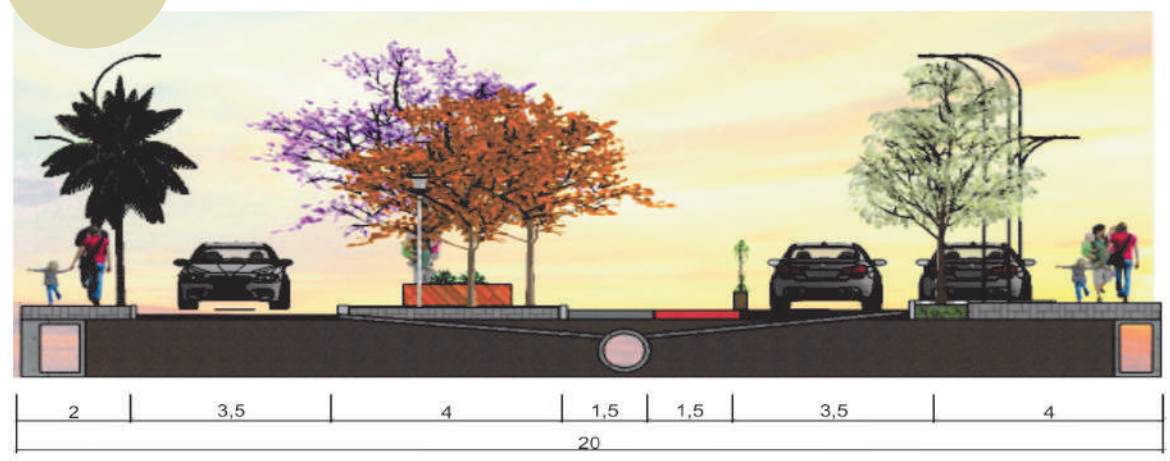

PADRONIZAÇÃO

Postes de iluminação

Coqueiros existentes no trecho

Piso

Bancos

Estacionamento com concregrama

Vegetação nas calçadas

Árvores coloridas nos canteiros centrais

Galerias subterrâneas de iluminação, elétrica, gás, etc.

Recolhimento de águas pluviais

ZONEAMENTO DE ATIVIDADES

