






TRECHO 03 - Acesso Norte

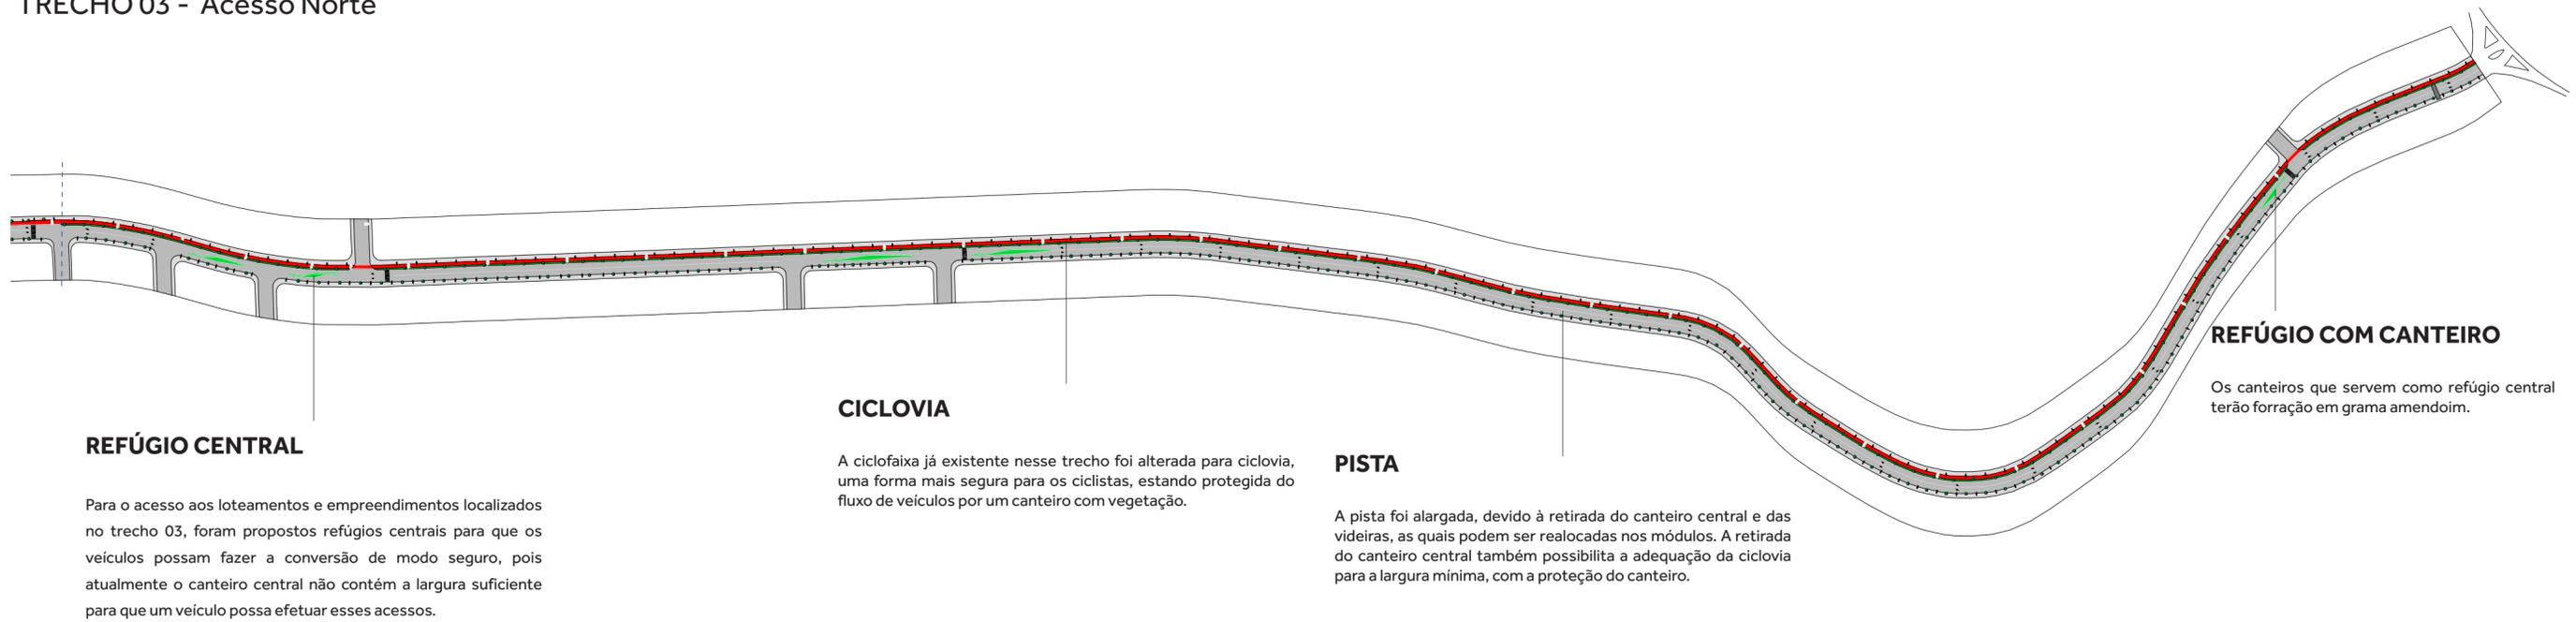

No acesso norte, local mais bucólico e com uma ciclofaixa já implantada, a proposta de melhoria do espaço parte da apropriação pública e utilização para práticas esportivas. Nas laterais da via propõe-se a criação de passeios para caminhadas e corridas, além de espaços com mobiliário urbano para contemplação da paisagem natural.

O canteiro central será retirado, devido à utilização da largura do mesmo para a adequação da ciclofaixa existente, transformando-a em ciclovia com proteção de um canteiro ao lado da pista. As parreiras oriundas do canteiro central poderão ser reutilizadas no mobiliário urbano proposto para evidenciar as características da cidade.

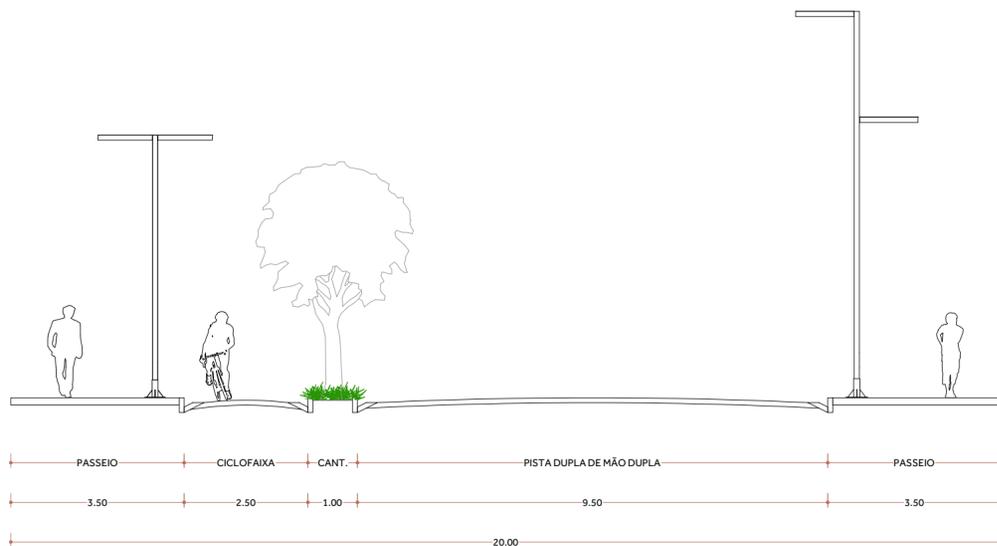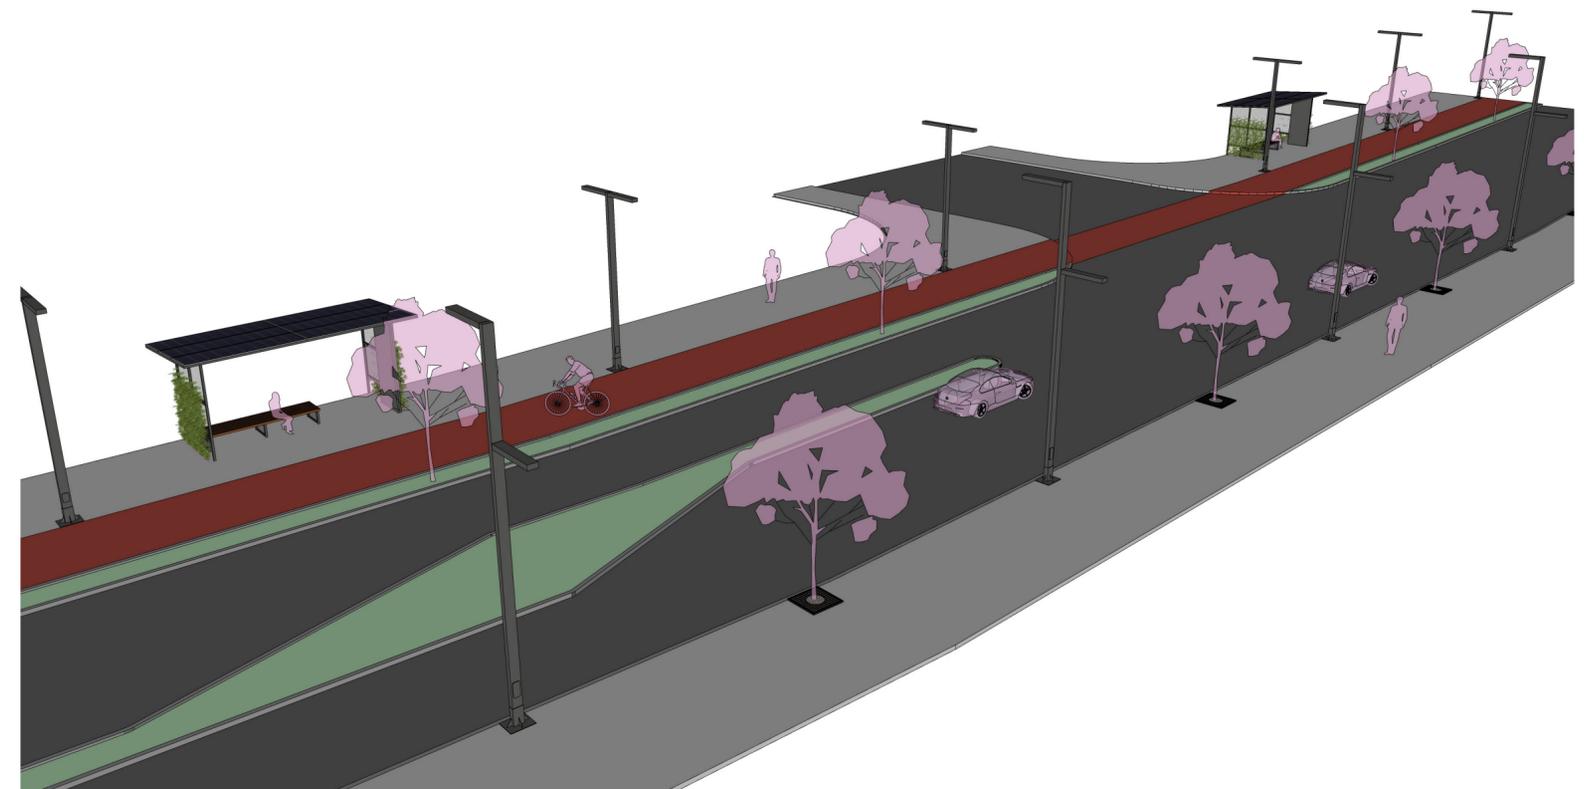

PERFIL VIÁRIO - TRECHO 03

VISTA DA PROPOSTA DO TRECHO 03

